


Garden Room Floor Plan, 2/F 二樓園景宴會廳平面圖 (Maximum 10 tables 最多10席/ 120 persons 位)



Salon Floor Plan, 1/F 一樓宴會廳平面圖 (Maximum 25 tables 最多25席/ 300 persons 位)

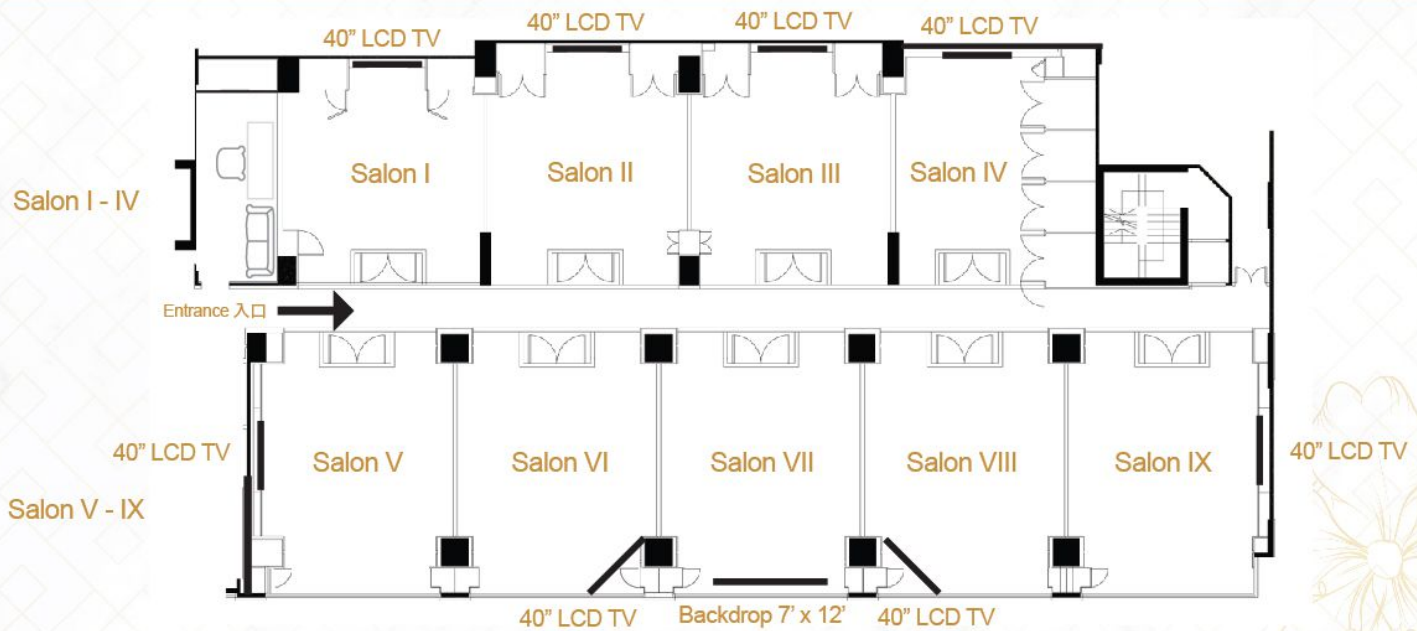

	Size 尺寸		Height 高度		Banquet 宴會	Reception 接待	Buffet 自助餐	Theatre 劇院	Classroom 課室	U-shape U形	Boardroom 會議室
	Sq. ft. 平方呎	Sq. m. 平方米	Feet 呎	Metre 米	Persons 位	Persons 位	Persons 位	Persons 位	Persons 位	Persons 位	Persons 位
Salon I - IX	4,692	439	11.2	3.4	300	350	216	450	174	-	-
Salon I - IV	1,833	172	11.2	3.4	120	100	72	192	87	32	36
Salon V - IX	2,859	267	11.2	3.4	180	150	120	256	123	32	36
Salon I	426	40	11.2	3.4	24	20	-	27	15	12	18
Salon II	512	48	11.2	3.4	36	30	-	36	18	18	18
Salon III	512	48	11.2	3.4	36	30	-	36	18	18	18
Salon IV	383	36	11.2	3.4	24	20	-	24	15	15	18
Salon V	582	54	11.2	3.4	36	35	-	42	21	18	20
Salon VI	577	54	11.2	3.4	36	35	-	42	21	18	20
Salon VII	577	54	11.2	3.4	36	35	-	42	21	18	20
Salon VIII	577	54	11.2	3.4	36	35	-	42	21	18	20
Salon IX	546	51	11.2	3.4	36	30	-	42	21	18	20
Garden Room 園景宴會廳	1,646	153	8.3	2.5	120	150	72	144	70	33	42



預訂 / 查詢

電話: 2126 1972 傳真: 3900 3972

電郵: catering@hp8dcatering.com

網址: www.harbour-plaza.com/8degrees



HARBOUR PLAZA
8 DEGREES
KOWLOON · HONG KONG
8度海逸酒店

A member of
Harbour Plaza Hotels and Resorts
海逸國際酒店集團成員

8度海逸酒店
九龍土瓜灣九龍城道199號
(港鐵宋皇臺站D出口)
電話: 2126 1988 傳真: 2126 1990